جـــــار

15.00 15.00

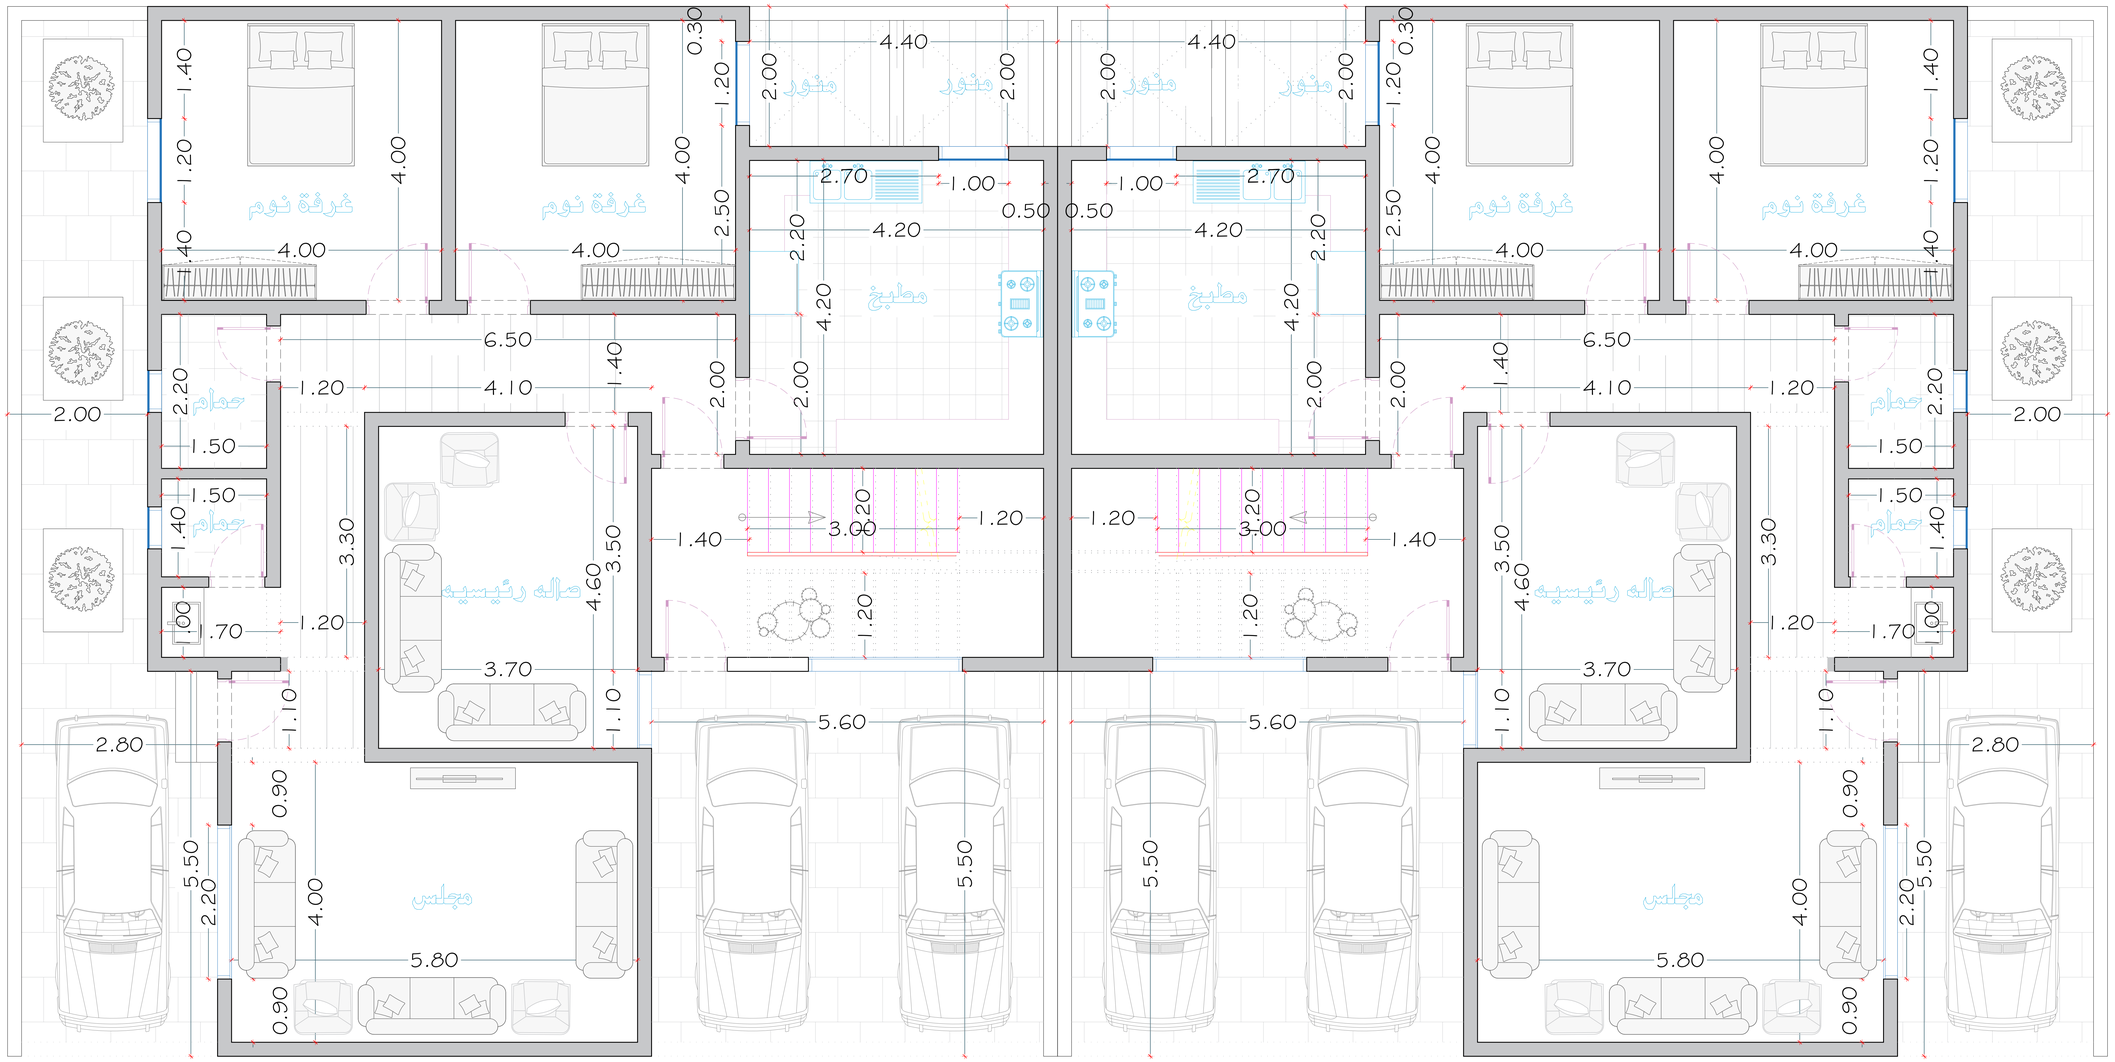

15.00 15.00

شـــــارع عـرض ١٠ متر

جـــــار

15.00 15.00

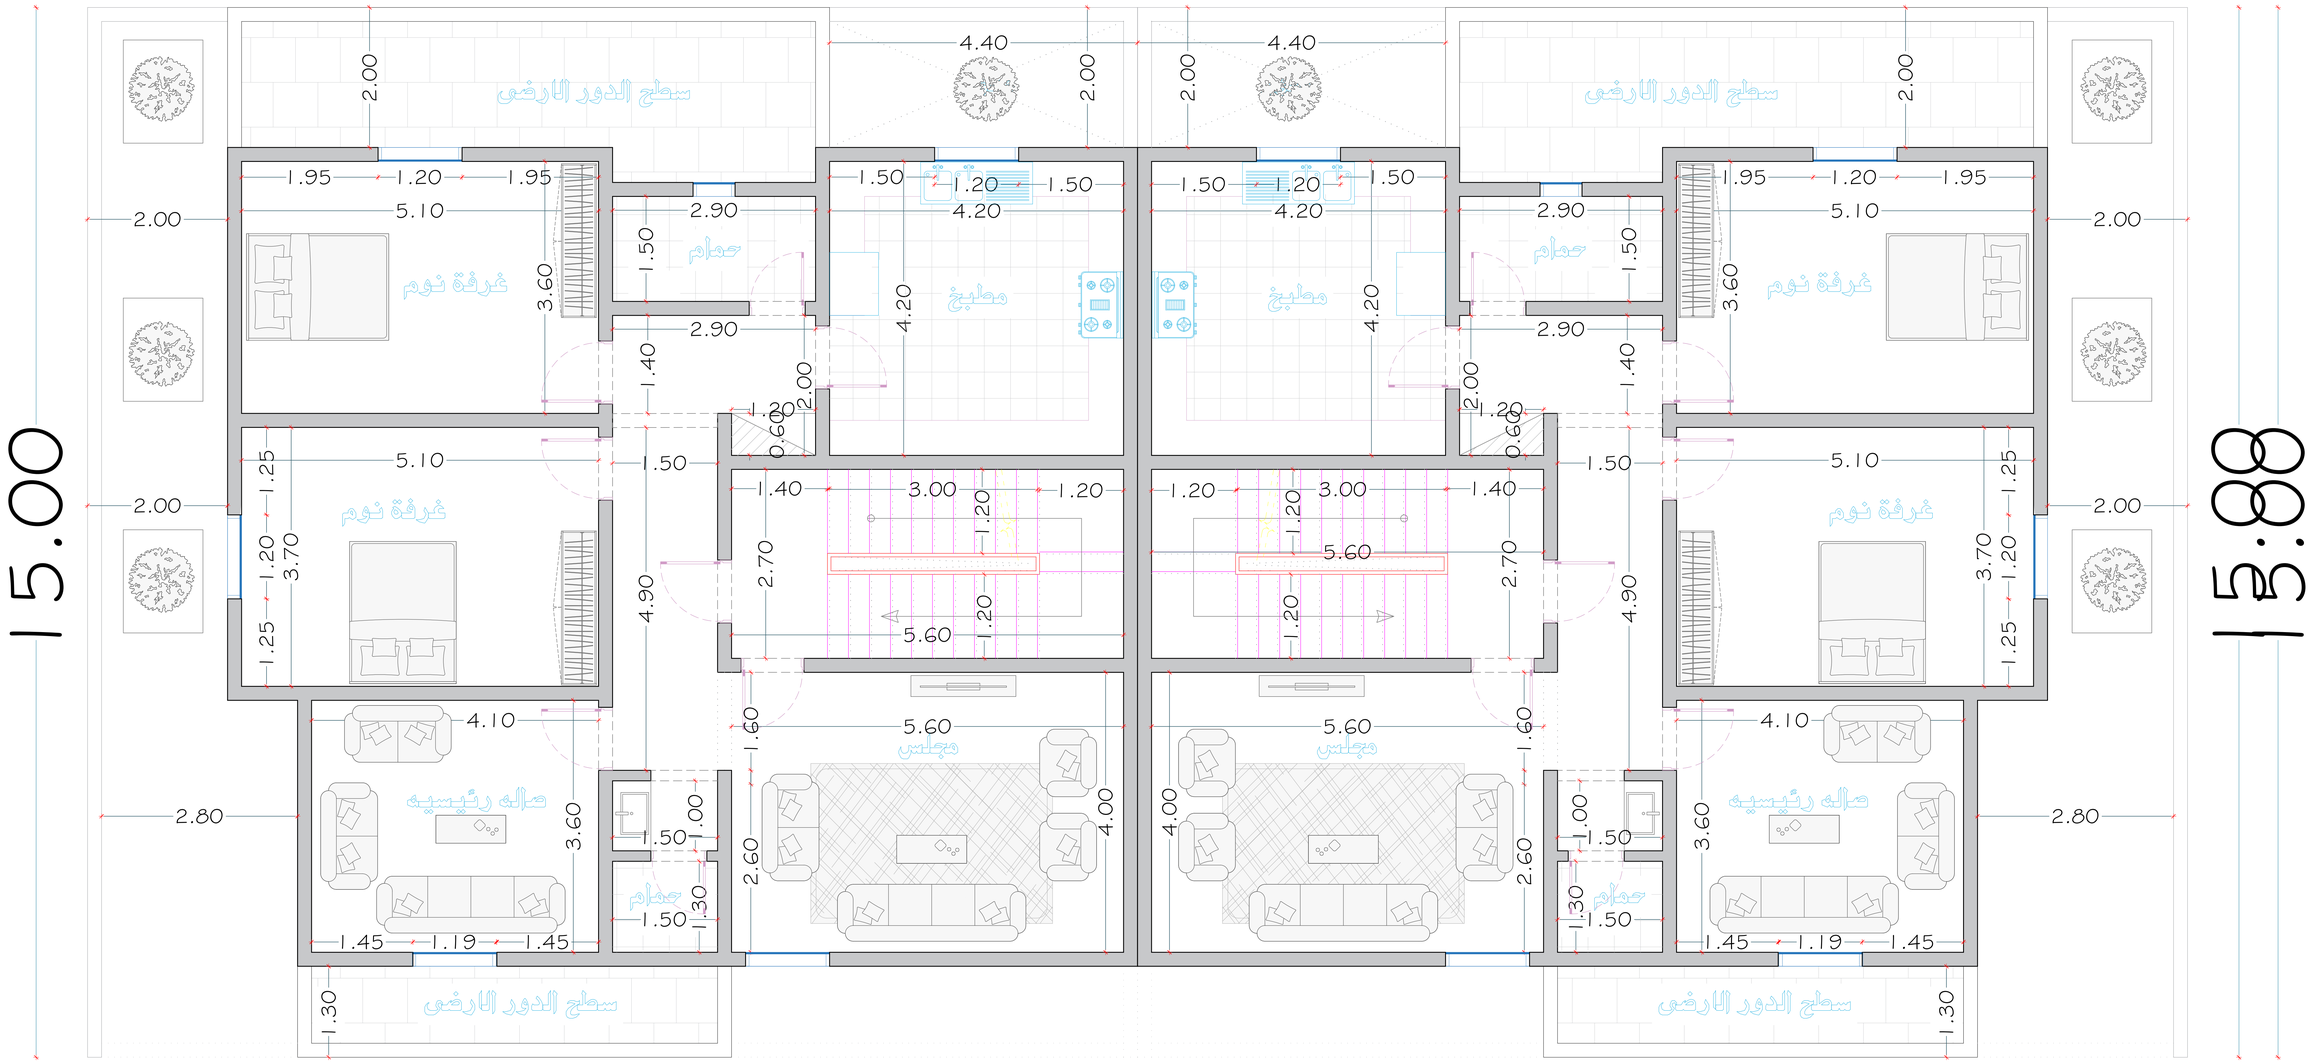

15.00 15.00

15.00 15.00

شـــــارع عـرض ١٠ متر

جـــــار

15.00 15.00

15.00

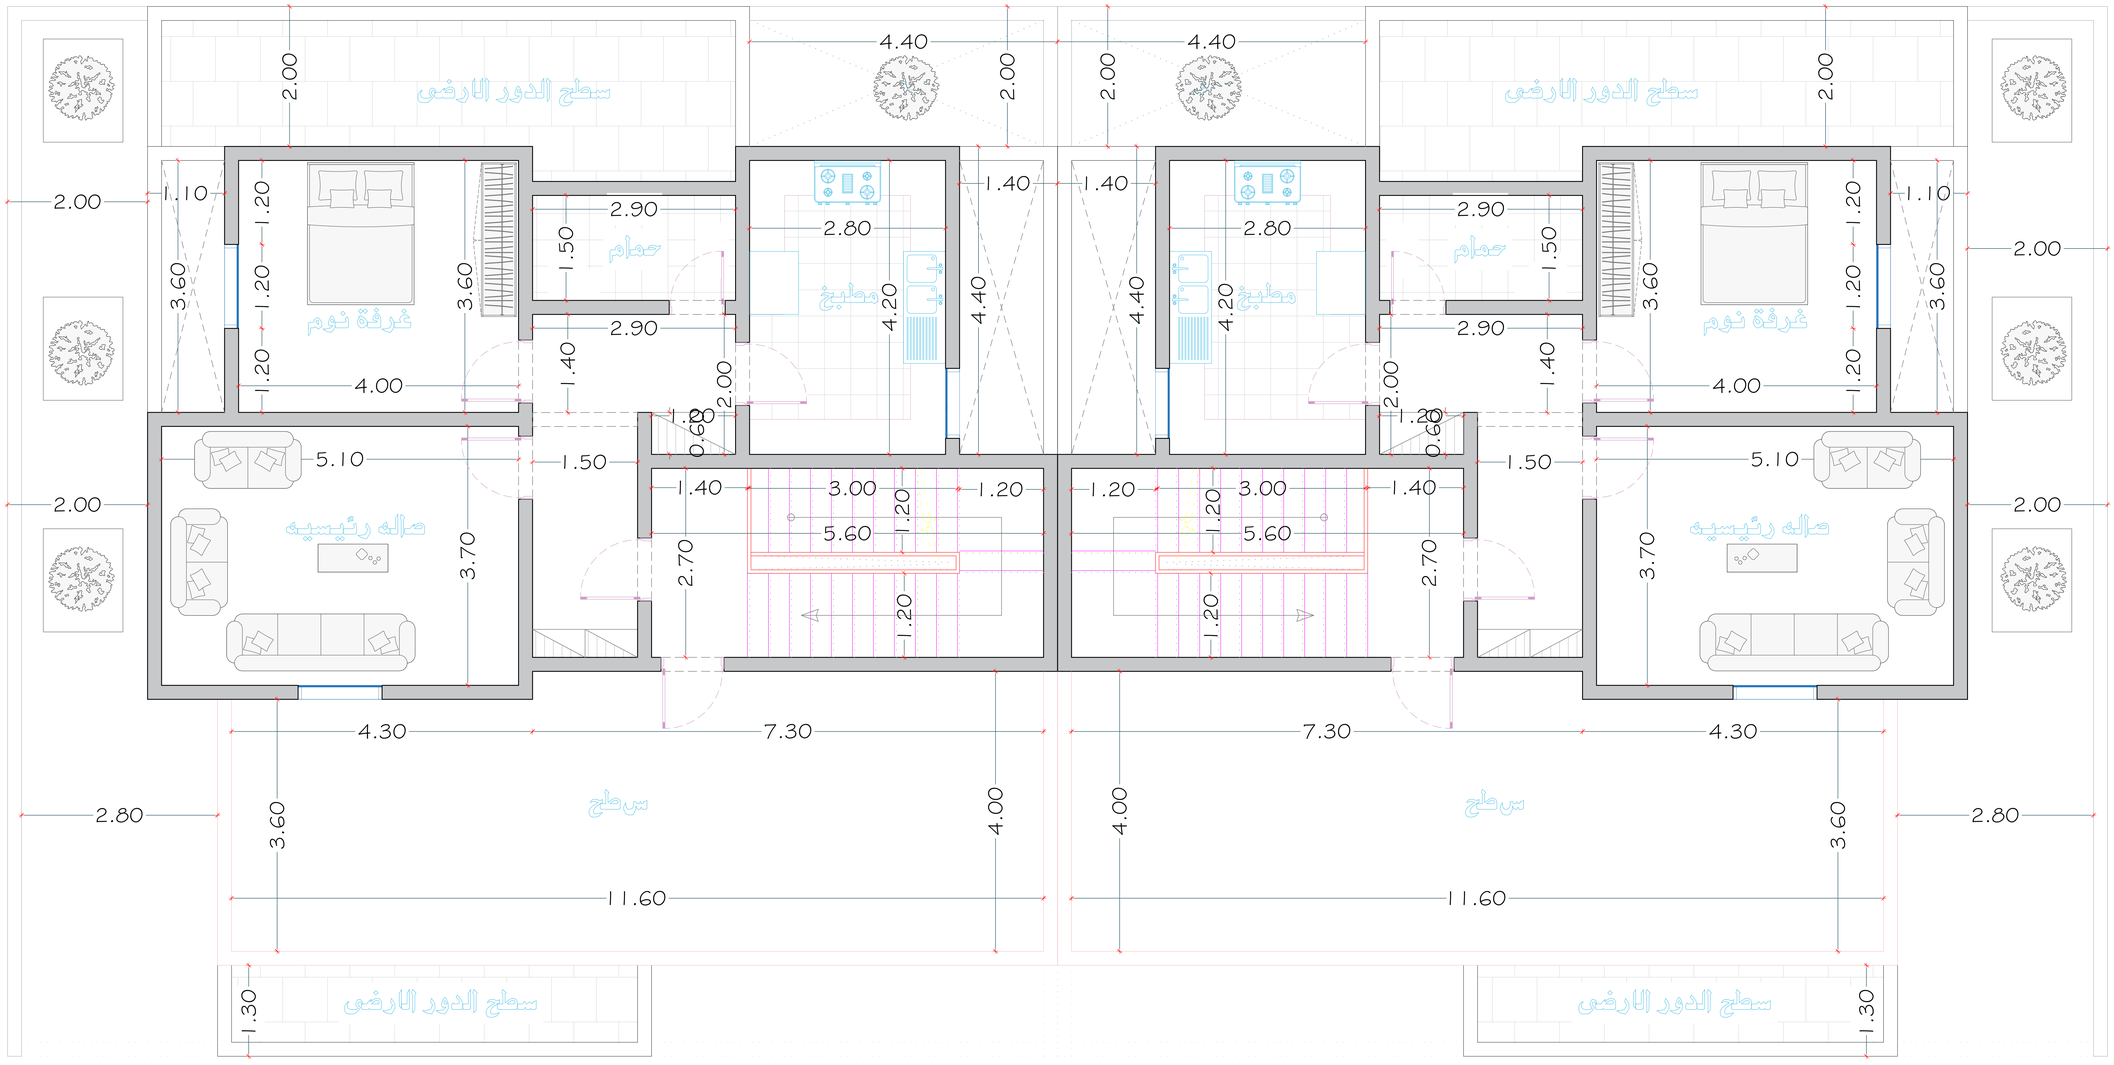

15.00

15.00

شـــارع عـرض ١٠ متر